

Commune de BOURG (33710)


PERMIS D'AMENAGER

# Lotissement "Les Bas de la Douelle"

## PA 01 PLAN DE SITUATION / PLAN PARCELLAIRE

26/04/2024

Dossier n° 13296

 Lotissement " Les Bas de la Douelle"

Lieu dit -La Fue

Cadastre:

Section : AD

Parcelles : 173p, 184p, 185p, 540p, 543, 699p, 705p,

707, 713 et 717,

Superficie arpentée : 8 760 m<sup>2</sup>




lexilo

Urbanisme, Aménagement Foncier

LEXILO

3, Rue Castillon  
33110 LE BOUSCAT

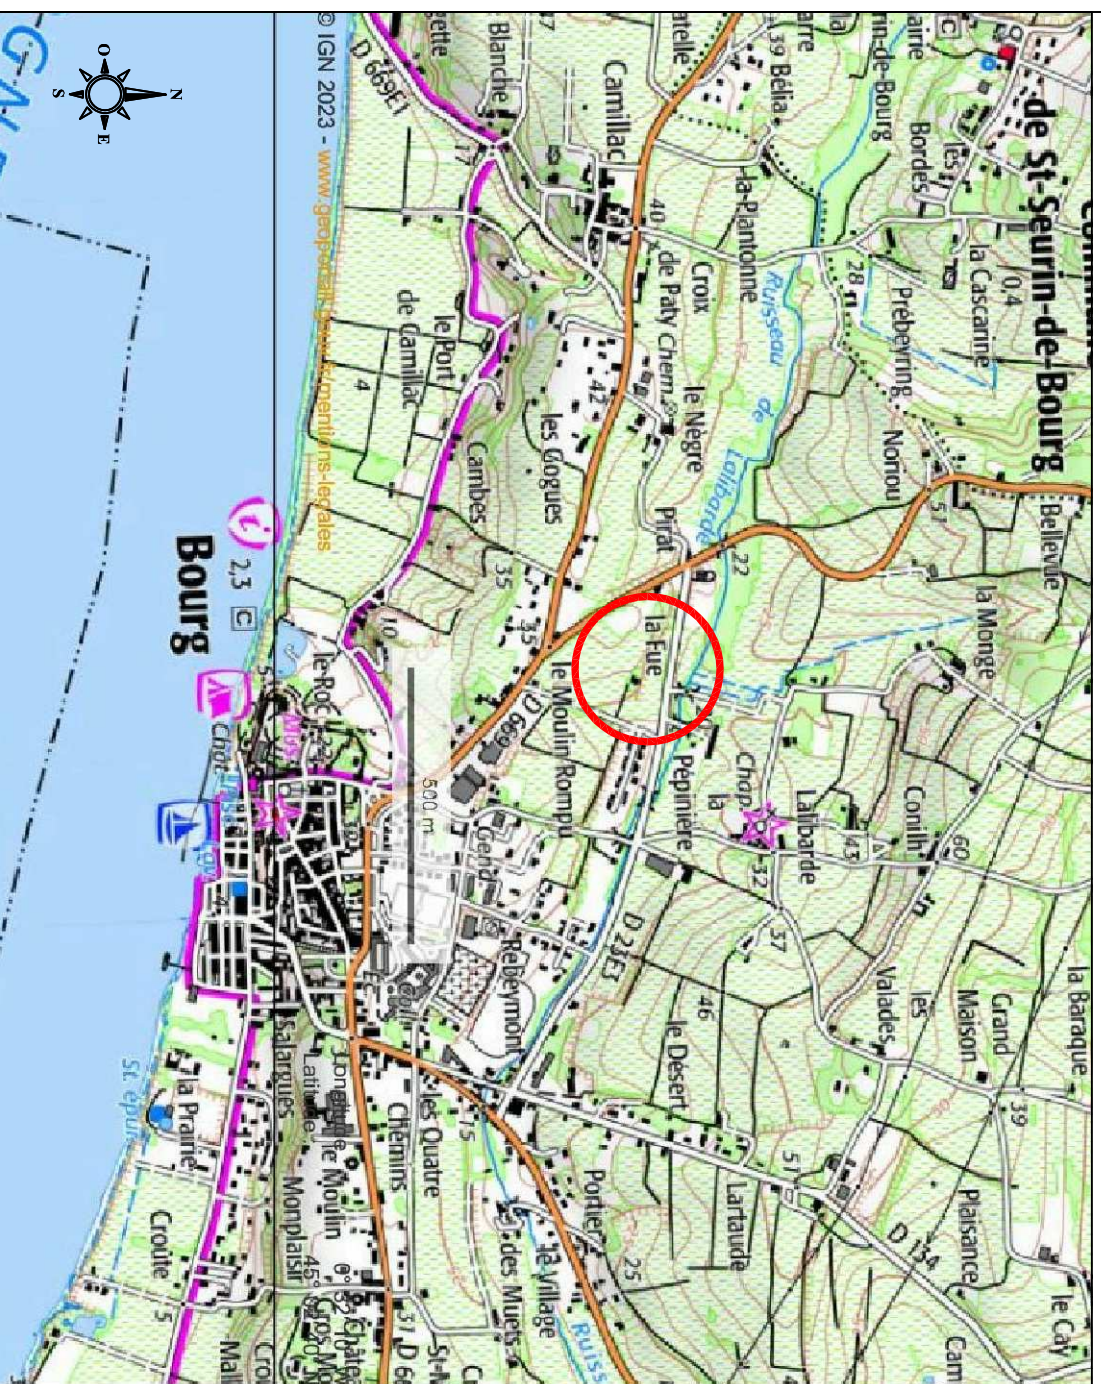

Cédric MAGLIN

S.E.L.A.R.L de Géomètres Experts, 25 Crs Georges Clémenceau 33240 ST ANDRE DE CUBZAC  
TéL : 05-57-9403-44 Email : ogeosaintandre@geometre-expert.fr

## PLAN PARCELLAIRE

Echelle: 1/1250

